ČERNÍČ

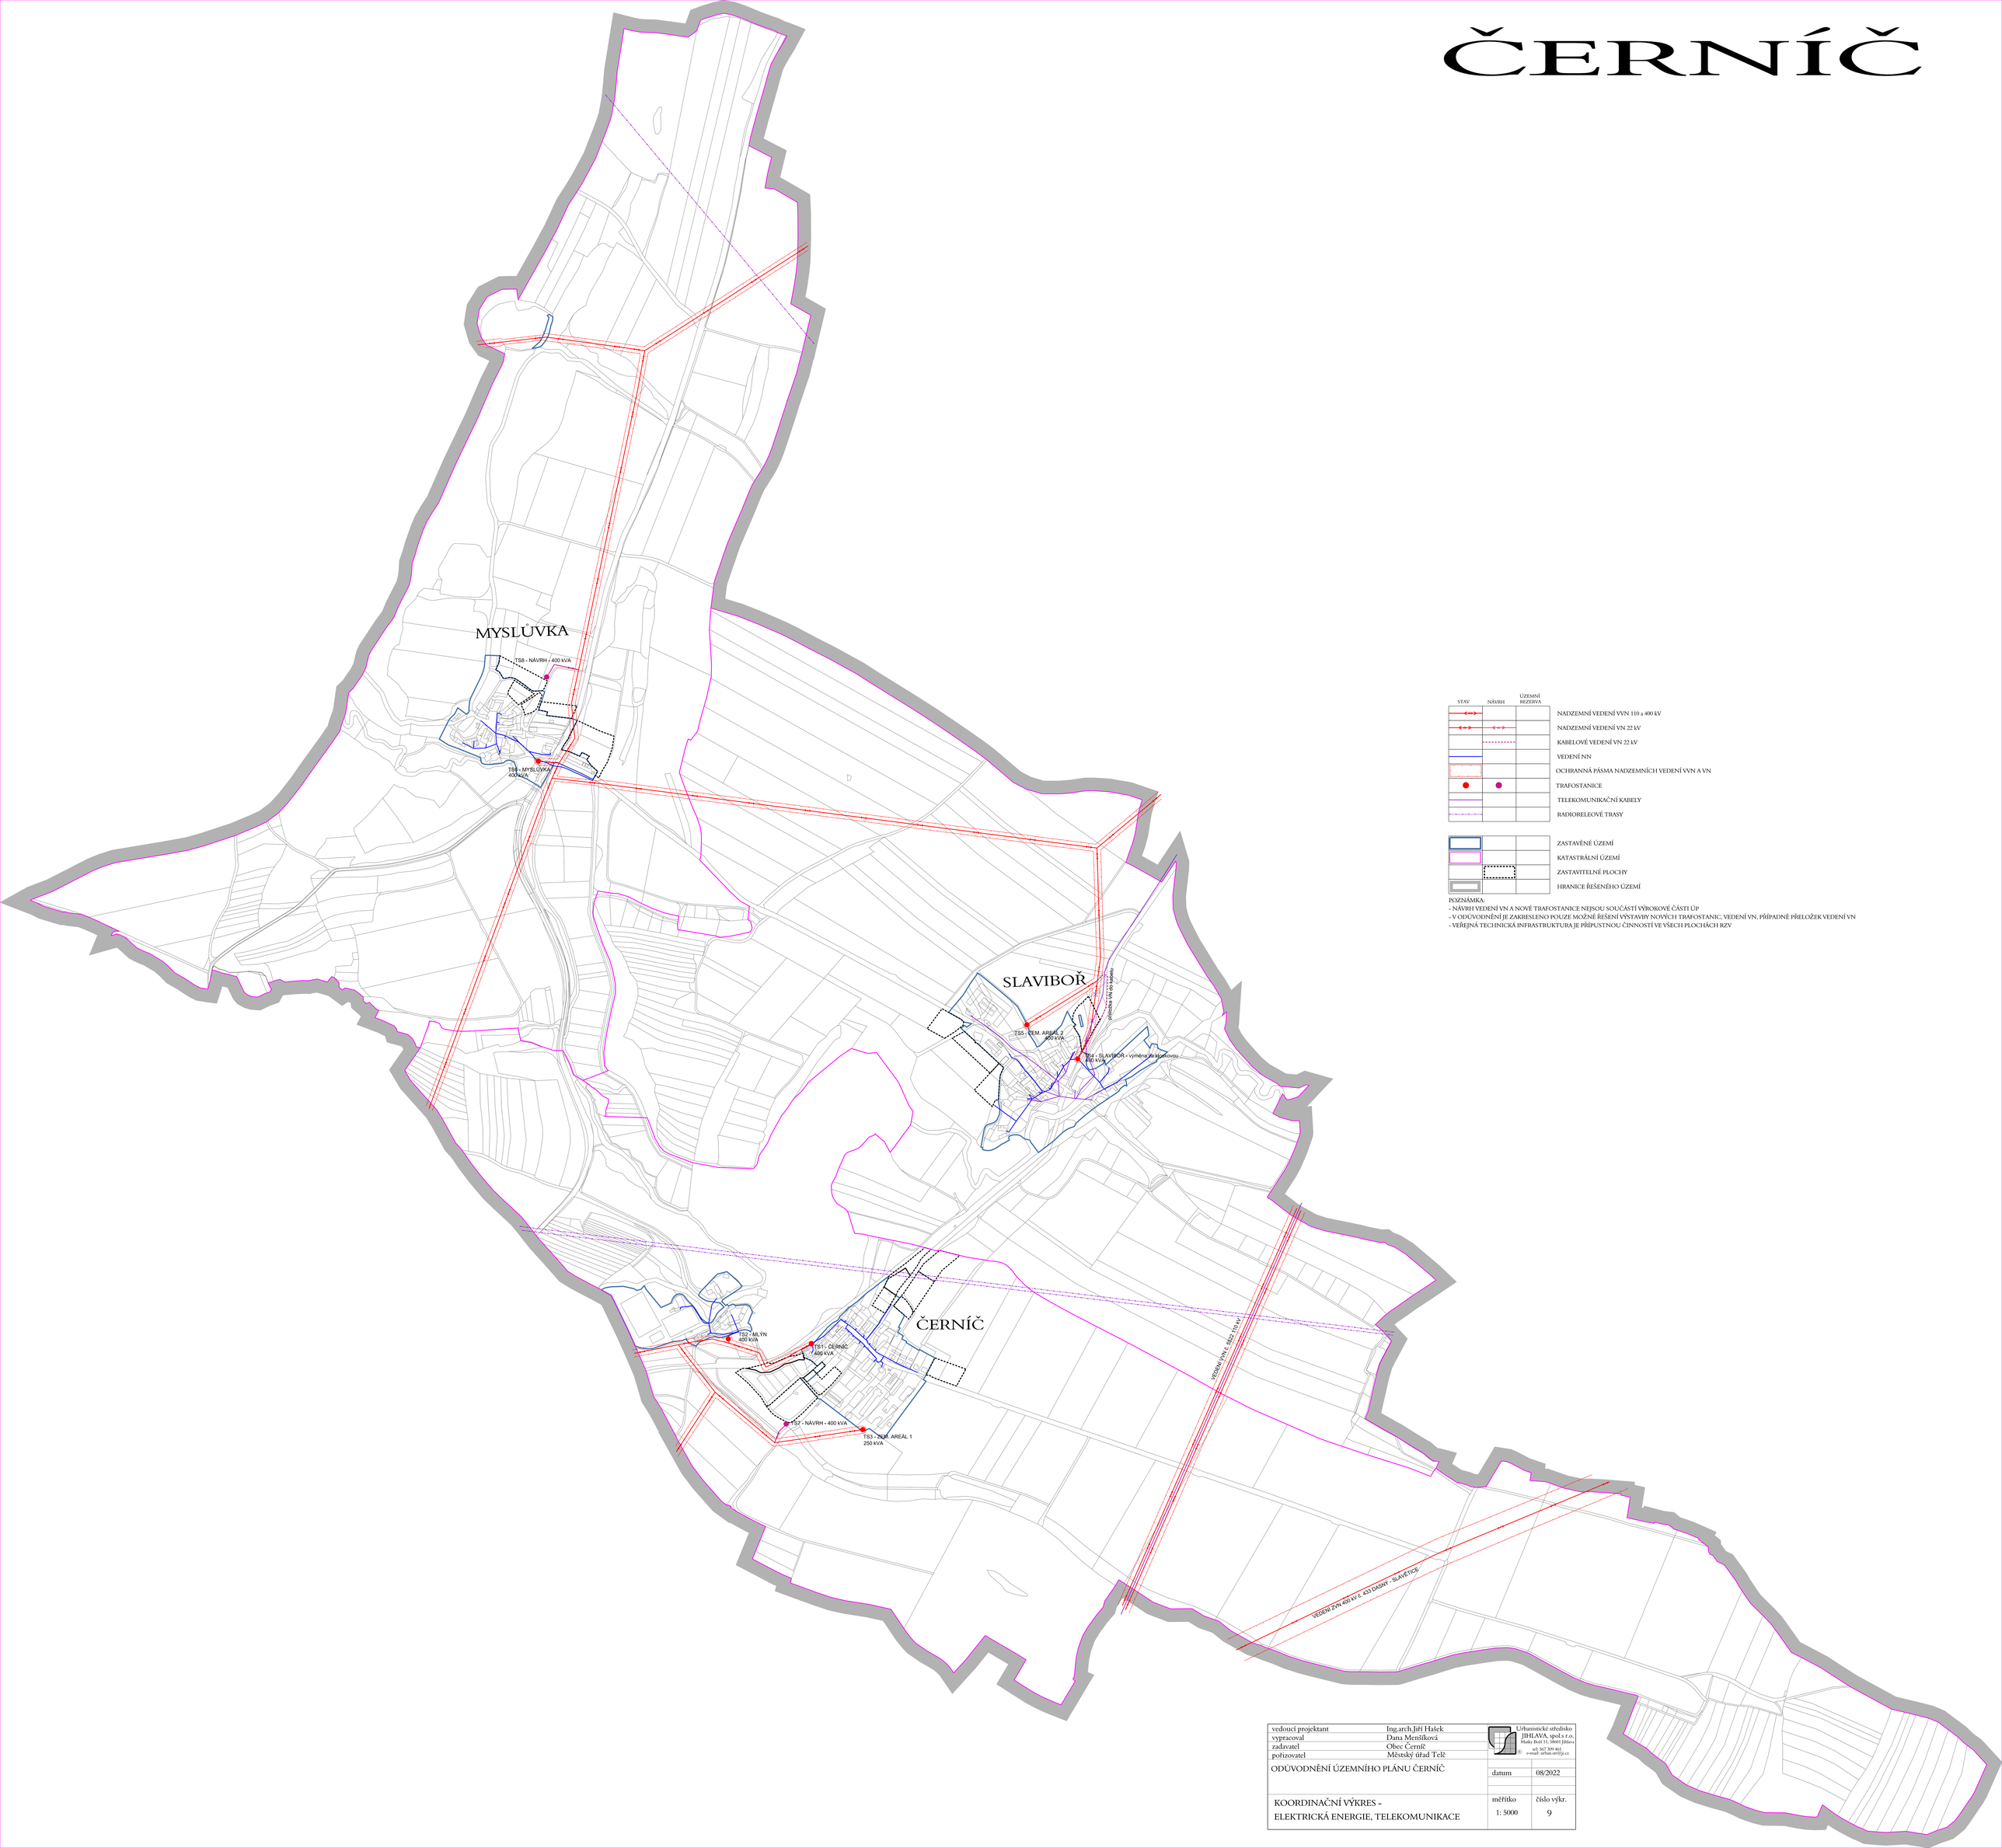

STAV	NÁVRH	ÚZEMNÍ REZERVA	
			NADZEMNÍ VEDENÍ VVN 110 a 400 kV
			NADZEMNÍ VEDENÍ VN 22 kV
			KABELOVÉ VEDENÍ VN 22 kV
			VEDENÍ NN
			OCHRANNÁ PÁSMA NADZEMNÍCH VEDENÍ VVN A VN
			TRAFOSTANICE
			TELEKOMUNIKAČNÍ KABELY
			RADIORELEOVÉ TRASY
			ZASTAVĚNÉ ÚZEMÍ
			KATASTRÁLNÍ ÚZEMÍ
			ZASTAVITELNÉ PLOCHY
			HRANICE ŘEŠENÉHO ÚZEMÍ

POZNÁMKA:
- NÁVRH VEDENÍ VN A NOVÉ TRAFOSTANICE NEJSOU SOUČÁSTÍ VÝROKOVÉ ČÁSTI ÚP
- V ODŮVODNĚNÍ JE ZAKRESLENO POUZE MOŽNÉ ŘEŠENÍ VÝSTAVBY NOVÝCH TRAFOSTANIC, VEDENÍ VN, PŘÍPADNĚ PŘELOŽEK VEDENÍ VN
- VEŘEJNÁ TECHNICKÁ INFRASTRUKTURA JE PŘÍPUSTNOU ČINNOSTÍ VE VŠECH PLOCHÁCH RZV

vedoucí projektant	Ing.arch.Jiří Hašek	Urbanistické středisko JIHLAVA, spol.s r.o. Matky Boží 11, 58601 Jihlava tel: 567 309 461 e-mail: urban.stri@ji.cz
vypracoval	Dana Menšíková	
zadavatel	Obec Černíč	
pořizovatel	Městský úřad Telč	
ODŮVODNĚNÍ ÚZEMNÍHO PLÁNU ČERNÍČ	datum	08/2022
KOORDINAČNÍ VÝKRES - ELEKTRICKÁ ENERGIE, TELEKOMUNIKACE	měřítko 1: 5000	číslo výkr. 9