# ČERNÍČ

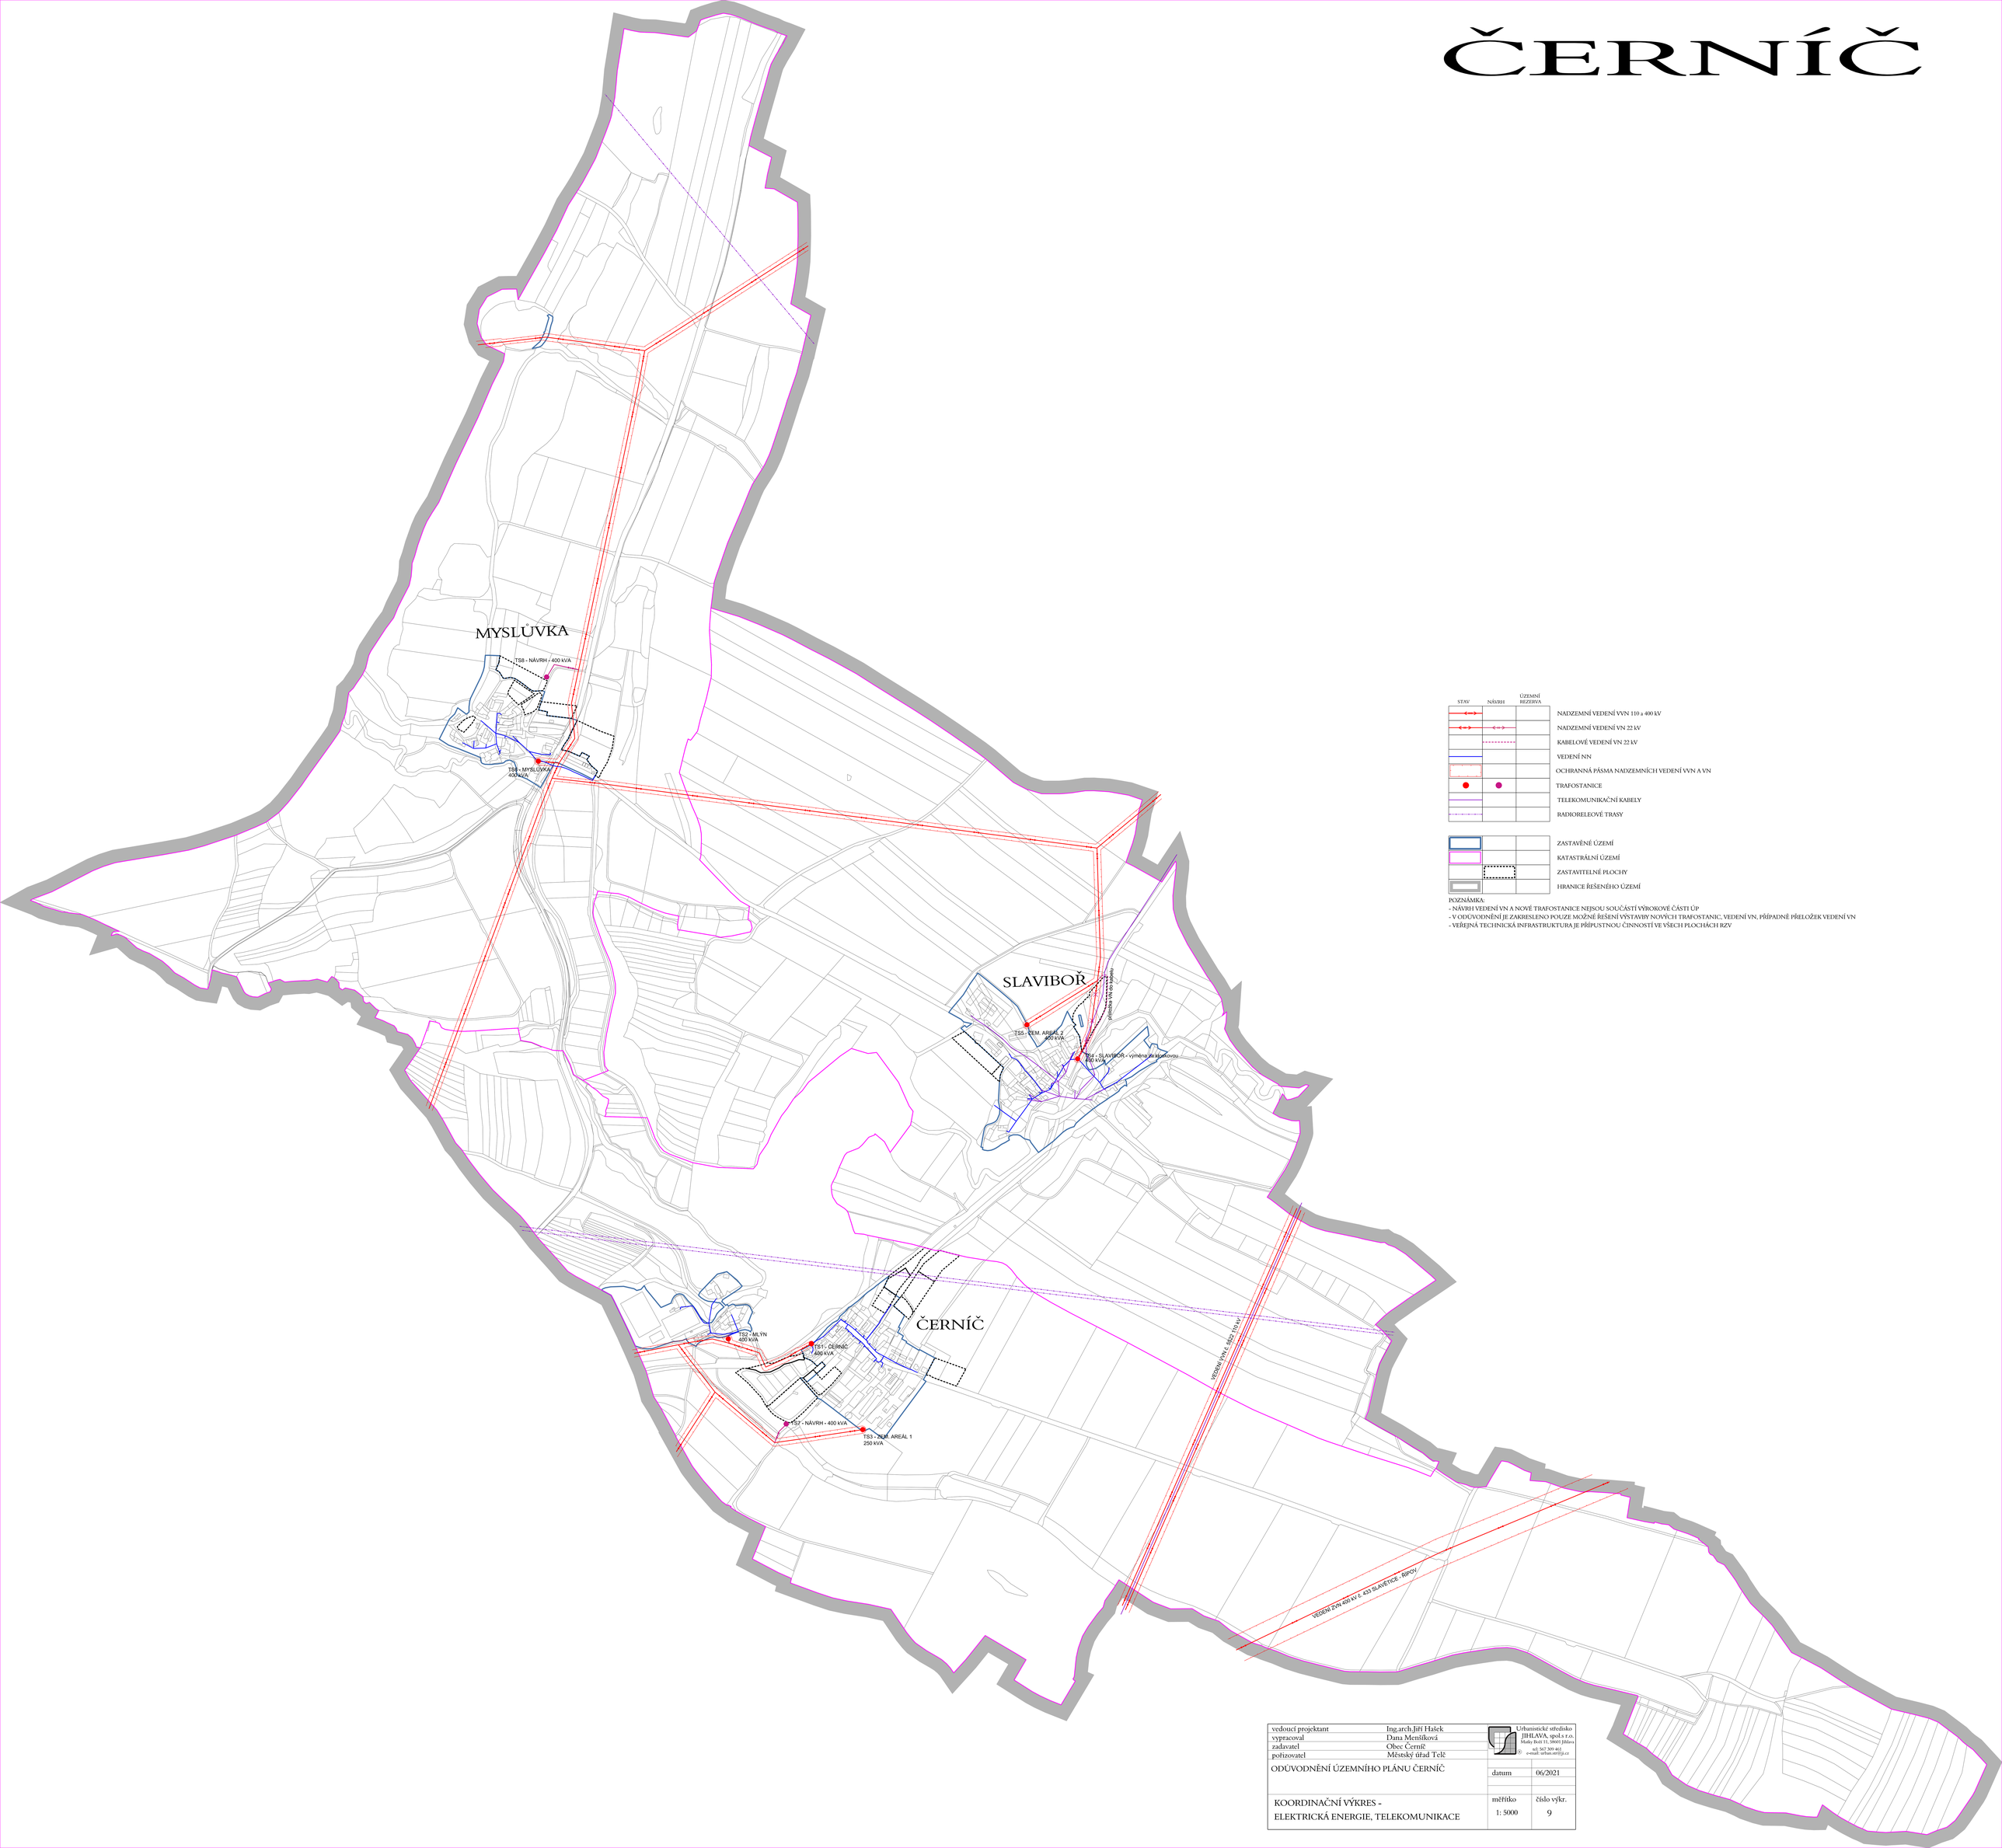


| STAV | NÁVRH | ÚZEMNÍ REZERVA | |
|---|---|---|---|
| | | | NADZEMNÍ VEDENÍ VVN 110 a 400 kV |
| | | | NADZEMNÍ VEDENÍ VN 22 kV |
| | | | KABELOVÉ VEDENÍ VN 22 kV |
| | | | VEDENÍ NN |
| | | | OCHRANNÁ PÁSMA NADZEMNÍCH VEDENÍ VVN A VN |
| | | | TRAFOSTANICE |
| | | | TELEKOMUNIKAČNÍ KABELY |
| | | | RADIORELEOVÉ TRASY |
| | | | ZASTAVĚNÉ ÚZEMÍ |
| | | | KATASTRÁLNÍ ÚZEMÍ |
| | | | ZASTAVITELNÉ PLOCHY |
| | | | HRANICE ŘEŠENÉHO ÚZEMÍ |

POZNÁMKA:
- NÁVRH VEDENÍ VN A NOVÉ TRAFOSTANICE NEJSOU SOUČÁSTÍ VÝROKOVÉ ČÁSTI ÚP
- V ODŮVODNĚNÍ JE ZAKRESLENO POUZE MOŽNÉ ŘEŠENÍ VÝSTAVBY NOVÝCH TRAFOSTANIC, VEDENÍ VN, PŘÍPADNĚ PŘELOŽEK VEDENÍ VN
- VEŘEJNÁ TECHNICKÁ INFRASTRUKTURA JE PŘÍPUSTNOU ČINNOSTÍ VE VŠECH PLOCHÁCH RZV

| | | |
|---|---|---|
| vedoucí projektant | Ing.arch.Jiří Hašek | Urbanistické středisko JIHLAVA, spol.s r.o. Matky Boží 11, 58601 Jihlava tel: 567 309 461 e-mail: urban.stri@ji.cz |
| vypracoval | Dana Menšíková | |
| zadavatel | Obec Černíč | |
| pořizovatel | Městský úřad Telč | |
| ODŮVODNĚNÍ ÚZEMNÍHO PLÁNU ČERNÍČ | datum | 06/2021 |
| KOORDINAČNÍ VÝKRES - ELEKTRICKÁ ENERGIE, TELEKOMUNIKACE | měřítko 1: 5000 | číslo výkr. 9 |